


〈グリーンフォーマット メガタイプ金網併用〉

○ アンカー (φ9mm×200mm)

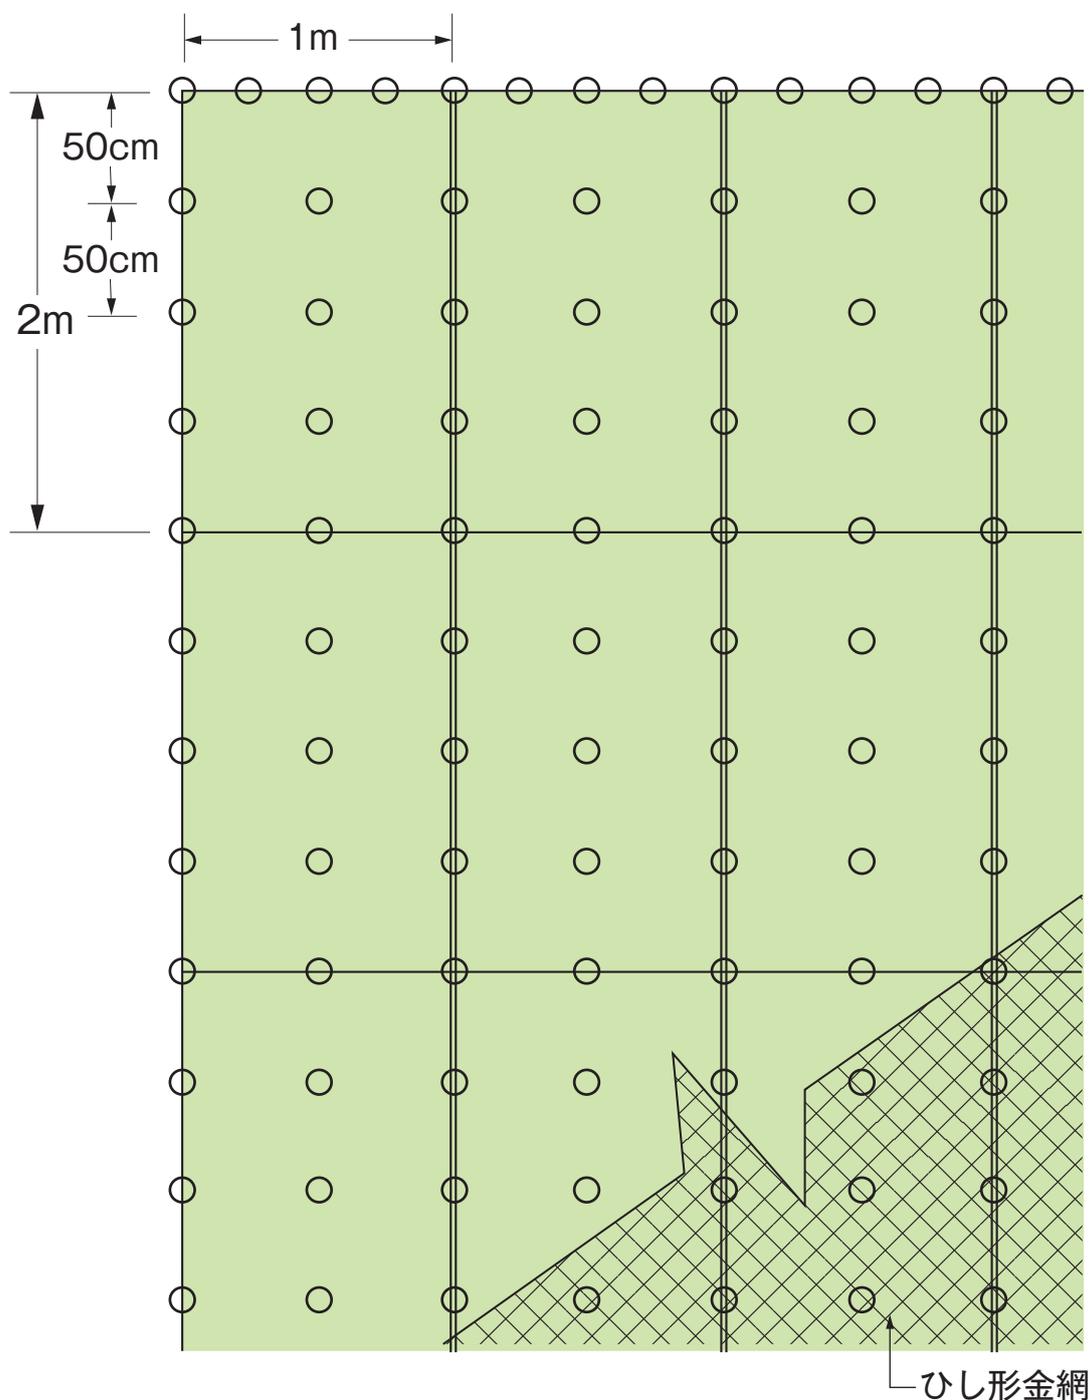

100m ² 当たりの本数	
○ φ9×200mm	461本

アンカー規格、打込み位置については標準として示しておりますので、現地条件に合わせて適宜対応してください。